


PLANTA

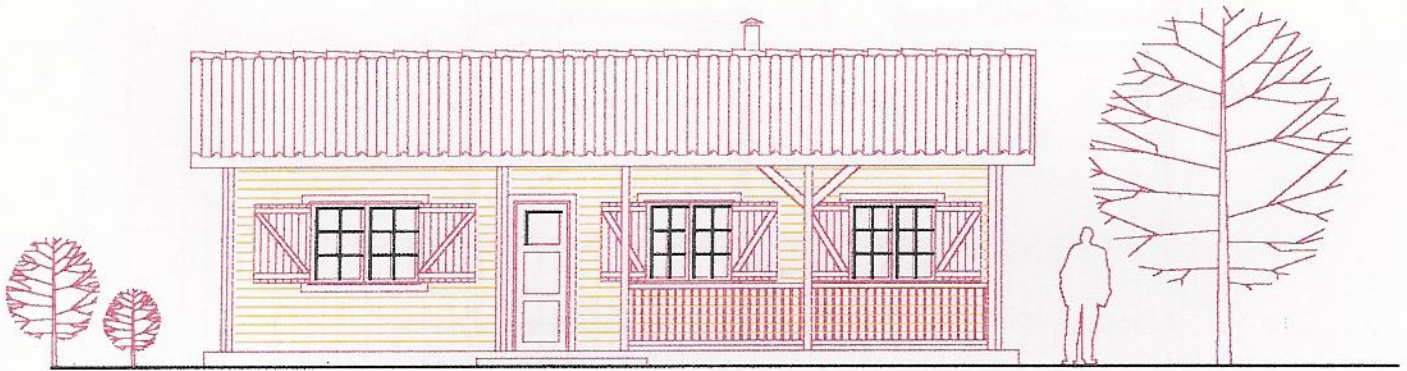

ALÇ. PRINCIPAL

NEVADA TIPO T3
 ÁREA = 87.70
 LOG'S COM 70MM